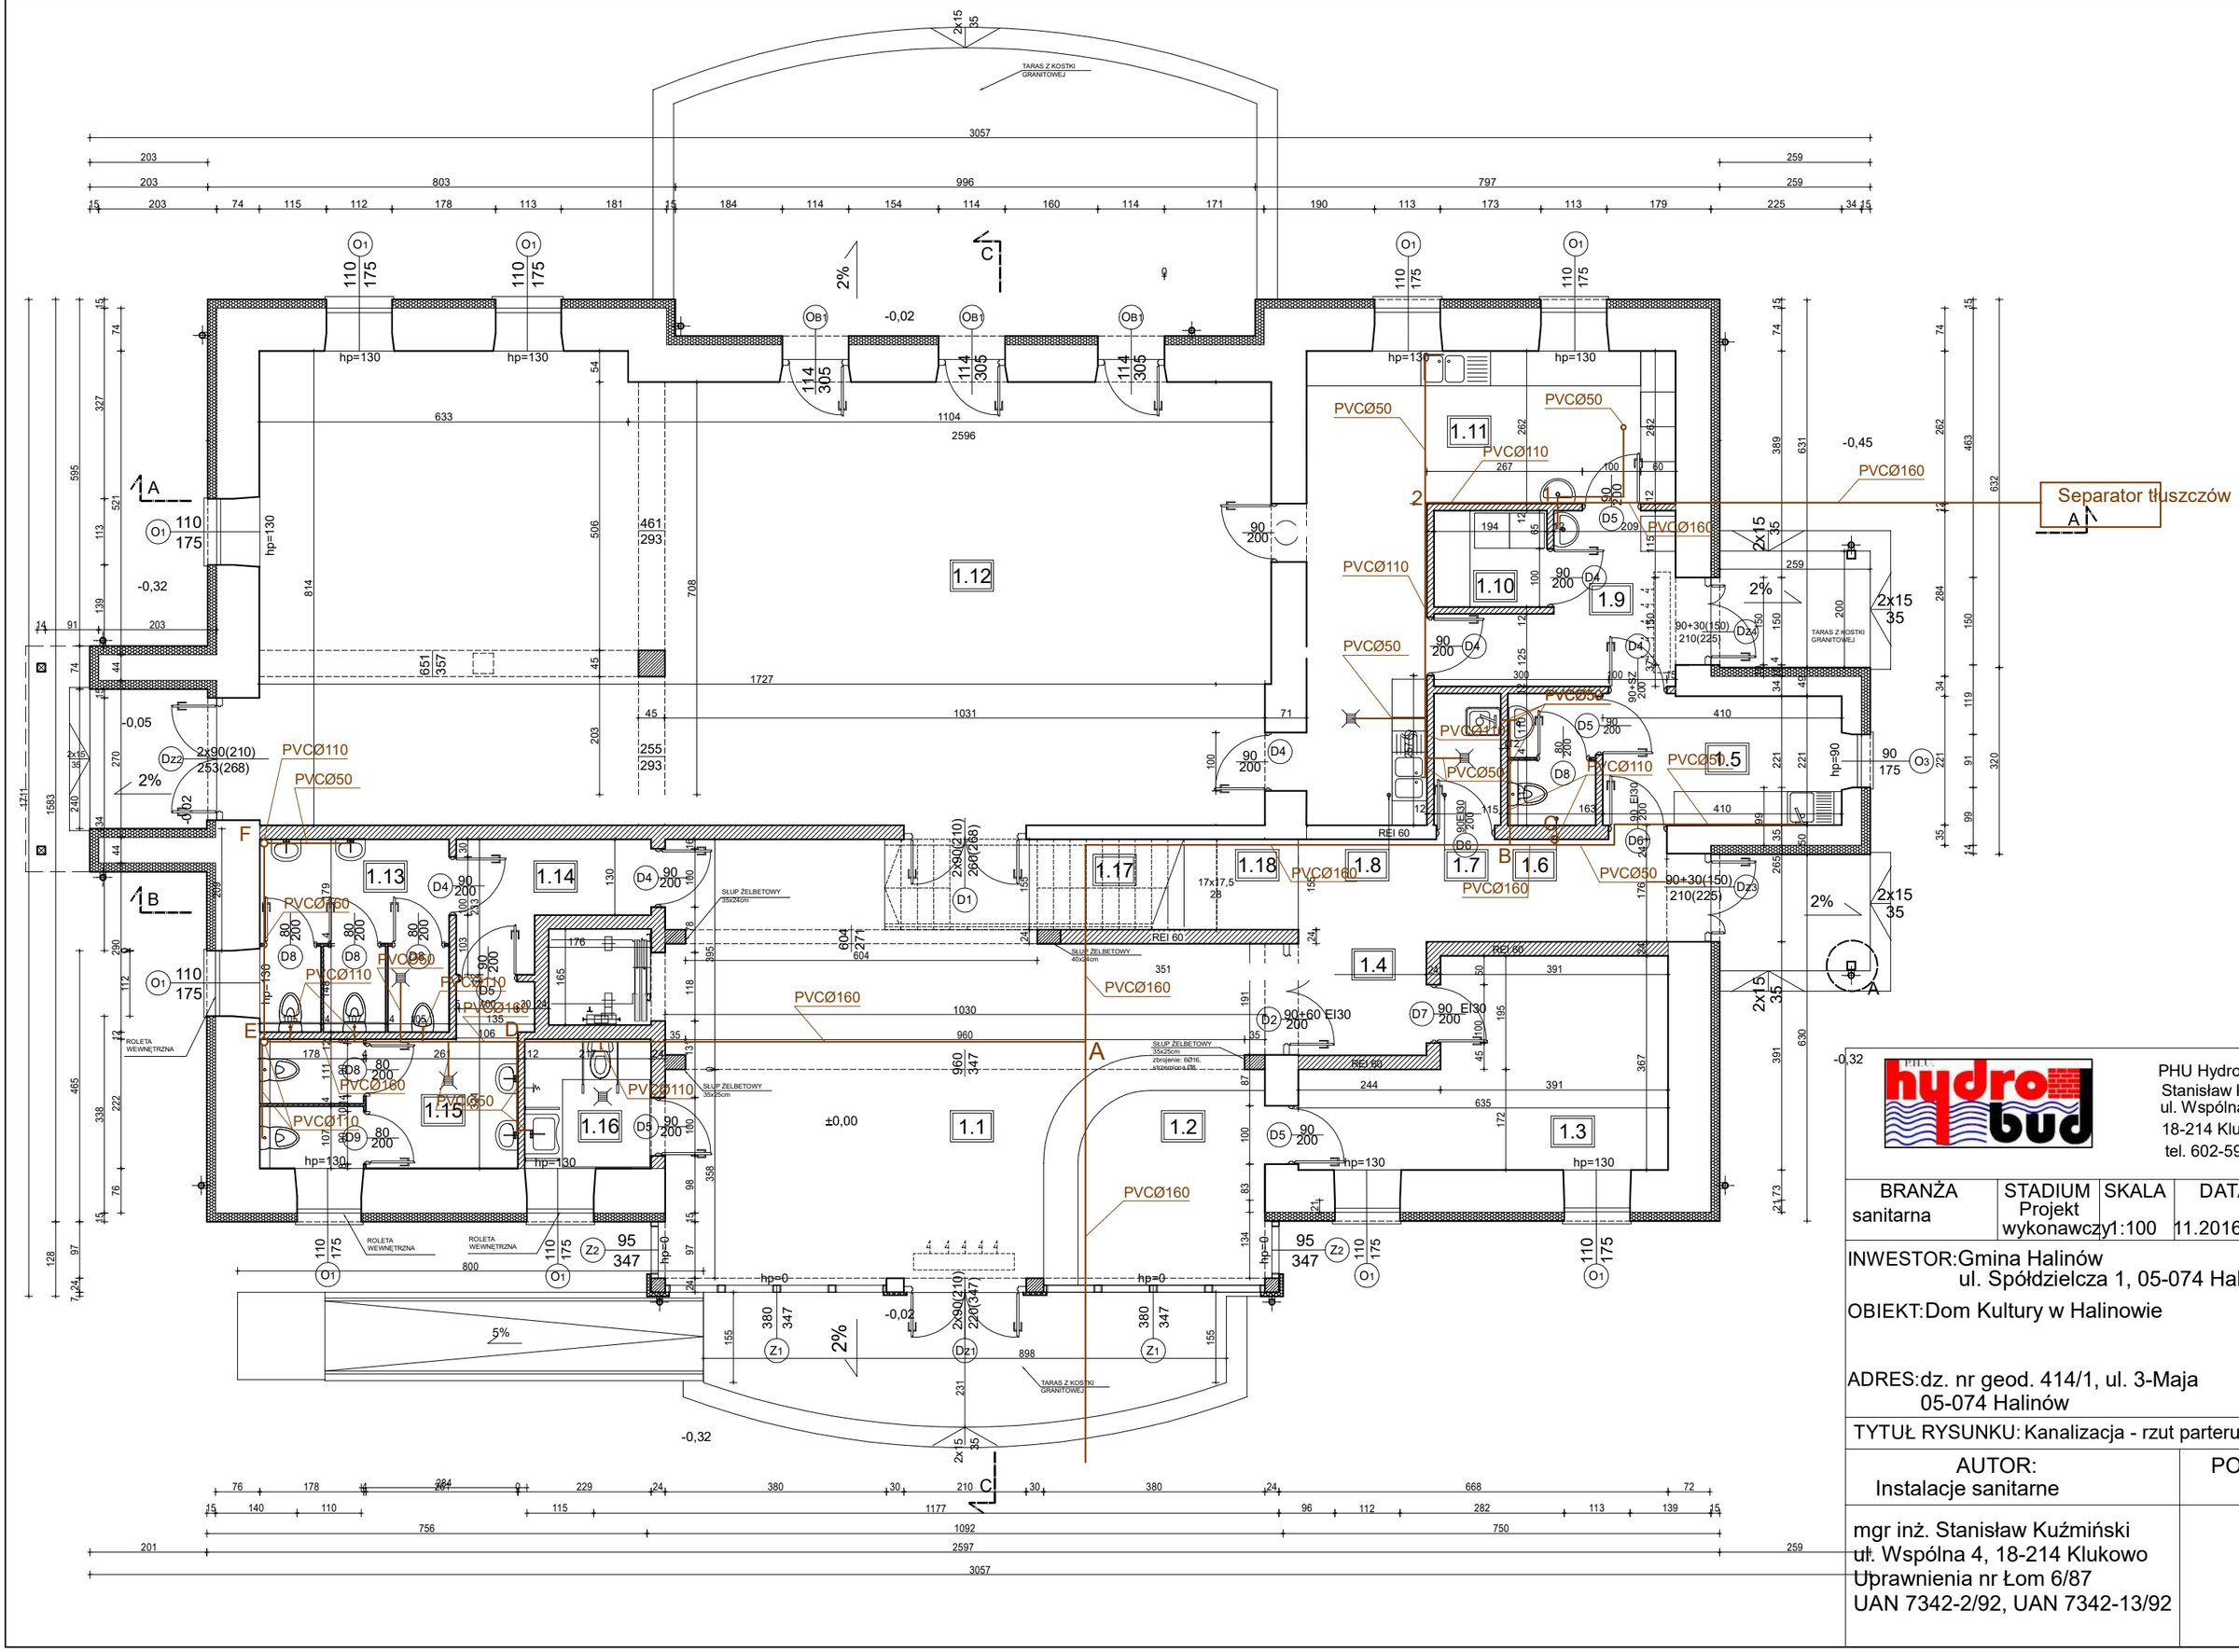

PHU Hydrobud
Stanisław Kuźmiński
ul. Wspólna 4
18-214 Klukowo
tel. 602-593-982

BRANŻA	STADIUM	SKALA	DATA	RYS.NR.
sanitarna	Projekt wykonawczy	1:100	11.2016 r.	01

INWESTOR: Gmina Halinów
ul. Spółdzielcza 1, 05-074 Halinów

OBIEKT: Dom Kultury w Halinowie

ADRES: dz. nr geod. 414/1, ul. 3-Maja
05-074 Halinów

TYTUŁ RYSUNKU: Kanalizacja - rzut parteru

AUTOR:	PODPIS:
Instalacje sanitarne	

mgr inż. Stanisław Kuźmiński
ul. Wspólna 4, 18-214 Klukowo
Uprawnienia nr Łom 6/87
UAN 7342-2/92, UAN 7342-13/92