


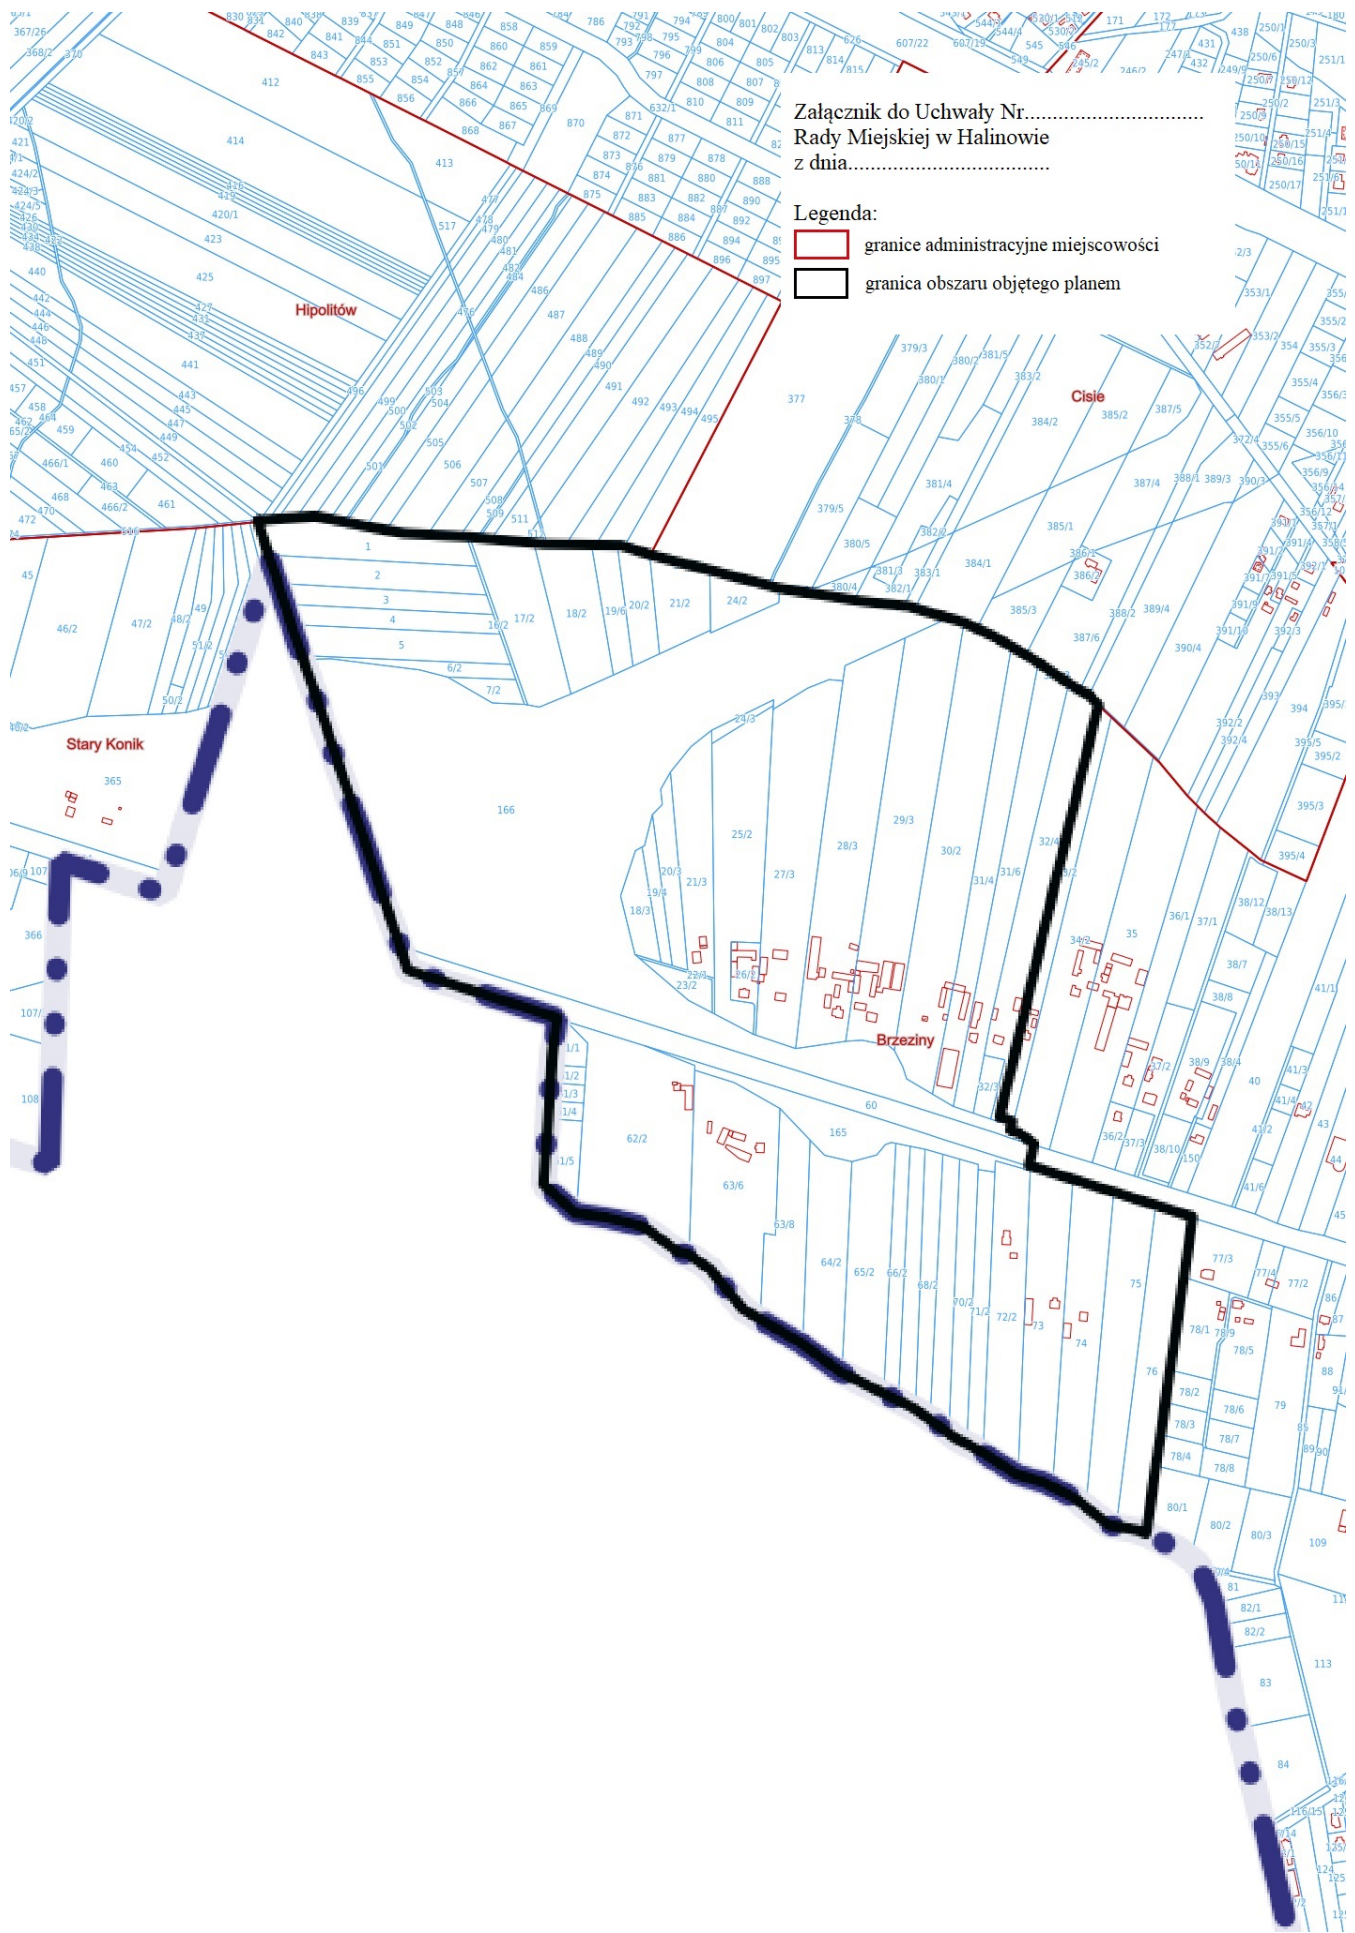

Załącznik do Uchwały Nr.....
Rady Miejskiej w Halinowie
z dnia.....

Legenda:

-  granice administracyjne miejscowości
-  granica obszaru objętego planem