


PODDASZE

PIĘTRO I

PARTER

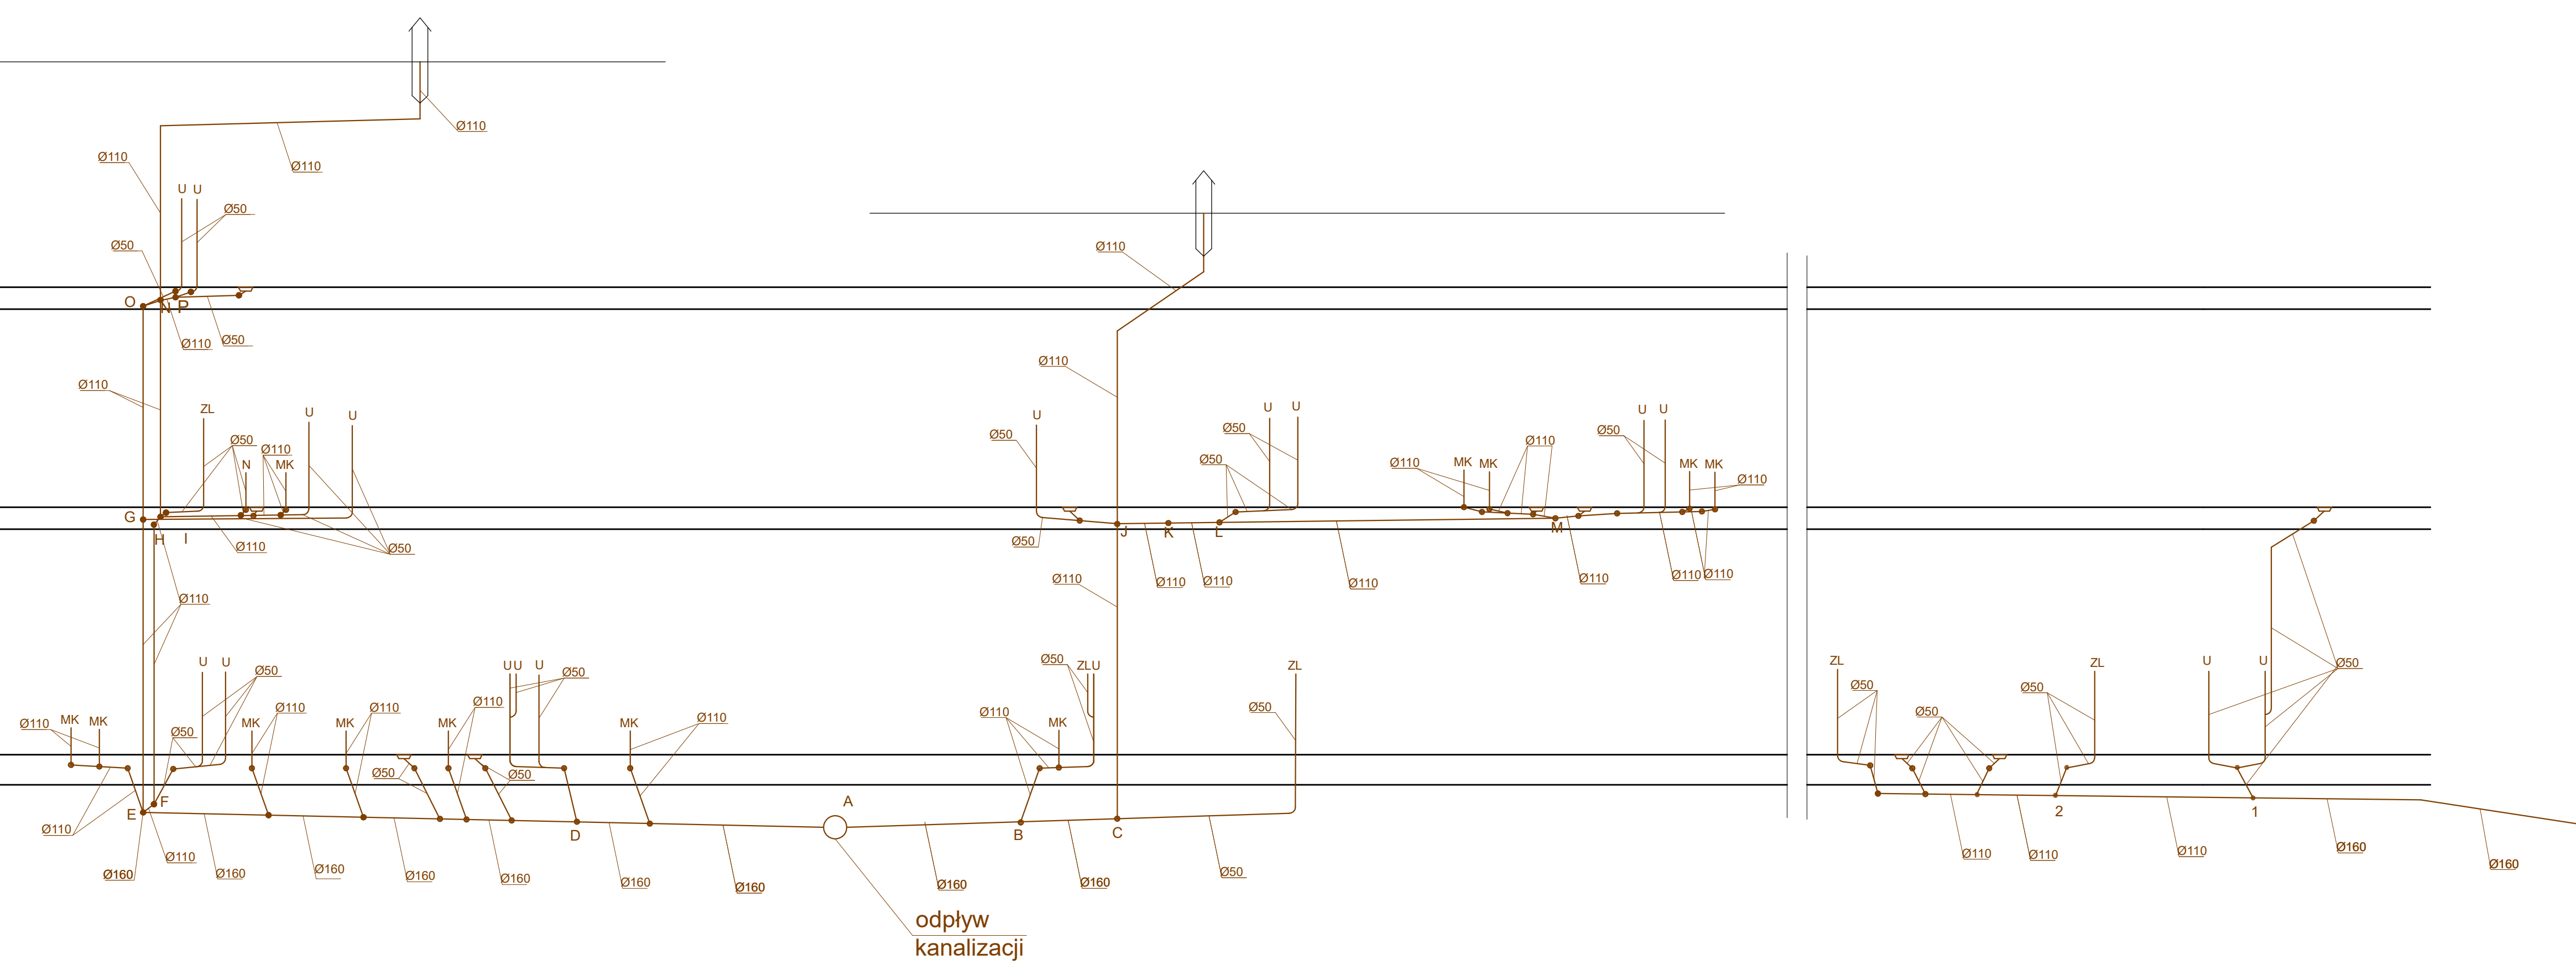



PHU Hydrobud  
Stanisław Kuźmiński  
ul. Wspólna 4  
18-214 Kłukowo  
tel. 602-593-982

BRANŻA sanitarna	STADIUM Projekt wykonawczy	SKALA	DATA 11.2016 r.	RYS.NR. 08
INWESTOR: Gmina Halinów ul. Spółdzielcza 1, 05-074 Halinów				
OBIEKT: Dom Kultury w Halinowie				
ADRES: dz. nr geod. 414/1, ul. 3-Maja 05-074 Halinów				
TYTUŁ RYSUNKU: Kanalizacja- rozwinięcie				
AUTOR: Instalacje sanitarne				PODPIS:
mgr inż. Stanisław Kuźmiński ul. Wspólna 4, 18-214 Kłukowo				

separator  
tłuszczów